
0401001221195000 8



9733

ΕΦΗΜΕΡΙΣ ΤΗΣ ΚΥΒΕΡΝΗΣΕΩΣ
ΤΗΣ ΕΛΛΗΝΙΚΗΣ ΔΗΜΟΚΡΑΤΙΑΣ

ΤΕΥΧΟΣ ΤΕΤΑΡΤΟ **Αρ. Φύλλου 1001**

22 Νοεμβρίου 1995

ΠΕΡΙΕΧΟΜΕΝΑ

ΑΠΑΛΛΟΤΡΙΩΣΕΙΣ

ΑΠΟΦΑΣΕΙΣ

Αριθ.1117606/7538/0010 (1)

Αναγκαστική απαλλοτρίωση έκτασης για την ανέγερση διδακτηρίου Β/θμιας Εκπαίδευσης Πειραιά.

ΟΙ ΥΠΟΥΡΓΟΙ
ΟΙΚΟΝΟΜΙΚΩΝ ΚΑΙ ΕΘΝΙΚΗΣ ΠΑΙΔΕΙΑΣ
ΚΑΙ ΘΡΗΣΚΕΥΜΑΤΩΝ

Έχοντας υπόψη:

1. Τις διατάξεις του Ν. Δ/τος 797/1971 «περί αναγκαστικών απαλλοτριώσεων» σε συνδυασμό με τις διατάξεις του Β. Δ/τος 139/1971 «περί της αρμοδιότητος των Νομαρχών προς κήρυξιν αναγκαστικών τινων απαλλοτριώσεων».

2. Τις διατάξεις του άρθρου 17 του Α.Ν. 627/1968 «περί Οργανισμού Σχολικών Κτιρίων» σε συνδυασμό με τις διατάξεις του Ν. 513/1976.

3. Το σχετικό απόσπασμα πρακτικού από τη συνεδρίαση με 1908/29.11.1994 του Διοικητικού Συμβουλίου του Οργανισμού Σχολικών Κτιρίων.

4. Το από 21.1.1993 πρακτικό καταλληλότητας της απαλλοτριούμενης έκτασης, που καταρτίστηκε από την κατά Νόμο Επιτροπή.

5. Την ΥΠ 143/1995 κοινή απόφαση του Πρωθυπουργού, σχετικά με τις αρμοδιότητες του Αναπληρωτή Υπουργού Εθνικής Παιδείας και Θρησκευμάτων.

6. Την 1026431/268/0006Α/3.3.1994 (ΦΕΚ 154/ 7.3.1994 τ.Β') κοινή απόφαση του Πρωθυπουργού και του Υπουργού Οικονομικών, σχετικά με ανάθεση αρμοδιοτήτων στους Υφυπουργούς Οικονομικών, αποφασίζουμε:

Κηρύσσουμε την αναγκαστική απαλλοτρίωση, για λόγους δημόσιας ωφέλειας και ειδικότερα για την ανέγερση διδακτηρίου Β/θμιας Εκπαίδευσης Πειραιά, έκτασης συνολικού εμβαδού 616,70 μ² που βρίσκεται στην περιοχή του Δήμου Πειραιά Νομού Αττικής μεταξύ των οδών Παπαφλέσσα, Δογάνης και Νικηταρά και εικονίζεται με κλίμακα 1:200 και με στοιχεία Α – Β – Γ – Δ – Ε – Ζ – Α στο από Ιουνίου 1991 και με αριθμό 1030 κτηματολογικό διάγραμμα – πίνακα, το οποίο έχει συντάξει η Ε. Παπαϊωάννου και έχει θεωρήσει για τη Διεύθυνση Γηπέδων του Οργανισμού Σχολικών Κτιρίων ο τοπογράφος μηχανικός Γεώργιος Μορφόπουλος.

Στην έκταση που απαλλοτριώνεται προβάλλει δικαιώματα κυριότητας ο Σκριβάνος Στυλιανός του Ιωάννου.

Η απαλλοτριώση κηρύσσεται υπέρ και με δαπάνη του Οργανισμού Σχολικών Κτιρίων.

Η απόφαση αυτή να δημοσιευθεί στην Εφημερίδα της Κυβερνήσεως.

Αθήνα, 2 Νοεμβρίου 1995

ΟΙ ΥΠΟΥΡΓΟΙ

ΥΦΥΠ. ΟΙΚΟΝΟΜΙΚΩΝ
Δ. ΓΕΩΡΓΑΚΟΠΟΥΛΟΣ

ΑΝΑΠΛ. ΕΘΝΙΚΗΣ ΠΑΙΔΕΙΑΣ & ΘΡΗΣ/ΤΩΝ
Φ. ΠΕΤΣΑΛΝΙΚΟΣ

ΠΟΛΕΟΔΟΜΙΑ

ΑΠΟΦΑΣΕΙΣ

Αριθ. ΕΠΑ 193/2693 (2)

Τροποποίηση του ρυμοτομικού σχεδίου πόλεως Ιεράπετρας Ν. Λασιθίου στη περιοχή «Τζιβέρι» Ο.Τ. Γ. 306.

Ο ΝΟΜΑΡΧΗΣ ΛΑΣΙΘΙΟΥ

Έχοντας υπόψη:

1. Τις διατάξει του Ν. Δ/τος της 17ης Ιουλίου 1923 «περί σχεδίων πόλεων κ.λπ.», όπως μεταγενέστερα τροποποιήθηκαν και σύμπληρώθηκαν και ειδικότερα τα άρθρα 3 και 70 αυτού.

2. Τις διατάξεις του Α.Ν. 314/1968 (ΦΕΚ 47 Α) όπως τροποιήθηκαν με το με αριθμό 1018/71 Ν. Δ/γμα (ΦΕΚ 220 Α) και με τη παραγρ. 3 του άρθρου 34 του Ν. 1577/85 (ΦΕΚ 210 Α).

3. Τις διατάξεις του με αριθ. 183/1986 Π. Δ/τος (ΦΕΚ 70 Α).

4. Το από 16.8.88 (ΦΕΚ 788 Δ/7.11.88) «περί έγκρισης της Πολεοδομικής Μελέτης του Δήμου Ιεράπετρας όπως τροποποιήθηκε και ισχύει σήμερα.

5. Τη με 88/29.9.95 ομόφωνη γνωμοδότηση του Συμβουλίου Χωροταξίας Οικισμού και Περιβάλλοντος του Ν. Λασιθίου, αποφασίζουμε:

Άρθρο 1

Εγκρίνεται η τροποποίηση του ρυμοτομικού σχεδίου του Δήμου Ιεράπετρας στη περιοχή «Τζιβέρι» και συγκεκριμένα:

α) Ενοποιούνται τα Ο.Τ. Γ 306 (χώρος Σχολείου) και Γ 305 (χώρος στάθμευσης) με μετατόπιση του μεταξύ του δρόμου προς τα δυτικά.

β) Επεκτείνεται η δυτική πλευρά του Ο.Τ. Γ 306 κατά 2.00 μ. σε βάρος του πεζόδρομου πλάτους 10.00 μ. που τελικά θα αποκτήσει πλάτος 8.00 μ.

γ) Χαρακτηρίζεται ως πεζόδρομος ο δρόμος μεταξύ των Ο.Τ. Γ 307 και Γ 304 (χώρος πρασίνου) πλάτους 6.00 μ. και ομοίως ο νυν πεζόδρομος μεταξύ των Γ 303 και Γ 304 ως δρόμος κυκλοφορίας πλάτους 10.00 μ. με τη μετατόπιση βορειότερα κατά 4.00 μ. του Ο.Τ. Γ 304.

Άρθρο 2

Η ισχύς της παρούσας απόφασης αρχίζει από τη δημοσίευσή της στην Εφημερίδα της Κυβερνήσεως.

Άρθρο 3

Από τις διατάξεις αυτής της απόφασης δεν προκαλείται δαπάνη σε βάρος του προϋπολογισμού του Δήμου Ιεράπετρας ή του Δημοσίου.

Η απόφαση αυτή να δημοσιευθεί στην Εφημερίδα της Κυβερνήσεως.

Άγ. Νικόλαος, 19 Οκτωβρίου 1995

Ο Νομάρχης
ΓΙΑΝΝΗΣ ΠΑΠΑΤΣΑΚΩΝΑΣ

ΝΟΜΑΡΧΙΑ ΛΑΣΙΘΙΟΥ
ΔΗΜΟΣ ΙΕΡΑΠΕΤΡΑΣ

ΔΙΑΓΡΑΜΜΑ ΚΤΗΜΑΤΟΓΡΑΦΙΚΟ

ΕΓΚΡΙΘΗΚΕ
ΜΕ ΤΗΝ ... 193/19-10-95
ΑΠΟΦΑΣΗ ΝΟΜΑΡΧΗ ΛΑΣΙΘΙΟΥ
ΔΗΜΟΣΙΕΥΘΗΚΕ ΣΤΟ ΥΠ' ΑΡΙΘΜ. ....
...... ΦΥΛΛΟ ΤΗΣ ΕΦΗΜΕΡΙΔΑΣ
ΤΗΣ ΚΥΒΕΡΝΗΣΗΣ ΤΗΣ ....

ΝΟΜΑΡΧΙΑ ΛΑΣΙΘΙΟΥ
ΤΜΗΜΑ ΠΟΛΕΟΔΟΜΙΑΣ Κ.
ΠΟΛΕΟΔΟΜΙΚΩΝ ΕΦΑΡΜΟΓΩΝ
ΑΡΙΘΜ. ΓΝΩΜΟΔΟΤΗΣΗΣ 88/29-9-95
ΤΟΥ ΣΥΜΒΟΥΛΙΟΥ Χ.Ο.Π. Ν. ΛΑΣΙΘΙΟΥ
ΓΙΑ ΤΡΟΠΟΠΟΙΗΣΗ ΣΧΕΔΙΟΥ ΠΟΛΗΣ
ΤΗΣ ... ΣΤΟ Ο.Τ. Γ306 (...
ΓΙΑ ... ΔΗΜΟΤ. ΣΧΟΛ. – ΝΗΠ. ...)

Σύμφωνα με την υπ' αριθμ. .../95
απόφαση Δημοτικού Συμβουλίου
Ιεράπετρας
Θεωρήθηκε
Ο Δήμαρχος Ιεράπετρας
Μανώλης Ι. Μαστοράκης

Ιδιοκτήτες
① Σταυρίδου – Μανδουραράκη ...
② Παρασύρου Παύλος Ιωάννη
Πρετοφάκη – Χαλκιά ...
Σπανουδάκη – Χαλκιά ... Εμμανουήλ
Μπετεινάκη – Παρασύρου Ευαγγελία ...
Δρακονάκη – Παρασύρου ...
Αγάπη – Παρασύρου ... Ιωάννου
Μπαλάκη – Παρασύρου Αδαμαντία
Χαλκιά Μιχάλης Ιωάννου
Χατζαντωνάκη Ειρήνη
Παρασύρου Κωνσταντίνος Ιωάννου
③ Παπαβασιλείου ... Ιωάννου

Υπόμνημα
- - - - - Καταργούμενη Ρ.Γ.
——— Προτεινόμενη Ρ.Γ.

Γ308
Γ308Α ΠΛΑΤΕΙΑ
Γ307
Γ304
Γ306 ΔΗΜΟΤ. ΣΧΟΛ. – ΝΗΠ.
Γ309
Γ303
Γ315
Γ316
Γ317

ΚΛΙΜΑΚΑ 1:500

ΝΟΜΟΣ	47	ΛΑΣΙΘΙΟΥ
ΔΗΜΟΣ	002	ΙΕΡΑΠΕΤΡΑΣ
ΜΕΘΟΔΟΣ ΣΥΝΤΑΞΗΣ	ΤΟΠΟΓΡΑΦΙΚΑ ΣΤΟΙΧΕΙΑ	ΕΠΙΓΕΙΑ
	ΚΤΗΜΑΤΟΓΡΑΦΙΚΑ ΣΤΟΙΧΕΙΑ	ΕΠΙΓΕΙΑ
ΥΠΕΥΘΥΝΟΣ ΜΕΛΕΤΗΣ	ΚΑΝΑΒΑΚΗΣ ΣΤ. – ΤΟΥΡΝΑΚΗΣ Α.	
ΧΡΟΝΟΣ ΣΥΝΤΑΞΗΣ	ΘΕΣΗ 1994	

ΔΙΟΡΘΩΣΕΙΣ ΣΦΑΛΜΑΤΩΝ

(3)

Στο ΦΕΚ 663/6.9.95 που δημοσιεύθηκε το από 7.8.95 Π.Δ. «Τροποποίηση του εγκεκριμένου ρυμοτ. σχεδίου του Δήμου Αμαρουσίου (Ν. Αττικής) και τροποποίηση προκηπίου», αντικαθίσταται το εσφαλμένο διάγραμμα με το ορθό που έχει ως εξής:

(Από το Υπ. ΠΕ.ΧΩ.Δ.Ε.)

ΕΛΛΗΝΙΚΗ ΔΗΜΟΚΡΑΤΙΑ
ΥΠΟΥΡΓΕΙΟ ΠΕ. ΧΩ. & Δ.Ε.
ΓΕΝΙΚΗ ΓΡΑΜ. ΔΗΜ. ΕΡΓΩΝ
ΔΙΕΥΘΥΝΣΗ Δ2

ΜΕΛΕΤΗ ΔΙΑΠΛΑΤΥΝΣΕΩΣ ΟΔΟΥ ΜΕΛΙΣΣΙΩΝ — ΠΕΝΤΕΛΗΣ

ΚΛΙΜΑΚΑ 1:500

ΑΘΗΝΑ ______ 1986

ΣΧΕΔΙΑΣΘΗΚΕ: Ν. ΖΩΤΟΣ

	ΗΜΕΡΟΜΗΝΙΑ	ΥΠΟΓΡΑΦΗ
ΜΕΛΕΤΗΘΗΚΕ		Ι. ΜΑΥΡΩΝΑΣ
ΕΛΕΓΧΘΗΚΕ		
ΘΕΩΡΗΘΗΚΕ		Ο ΔΙΕΥΘΥΝΤΗΣ Δ2 Κ. ΑΝΤΩΝΙΑΔΗΣ


Αρ. Φ 216/95
εχ. 1


ΠΙΝΑΚΑΣ ΙΔΙΟΚΤΗΤΩΝ


Γ 70717/95
"Τροποποίησης του εγκεκριμένου ρυμοτ. σχεδίου του Δ. Αμαρουσίου (Ν. Αττικής) κ προτεινόμενη προέκταση"

29 Ιουνίου 1996
Α. ...

ΓΕΡ. ΑΠΟΣΤΟΛΑΤΟΣ

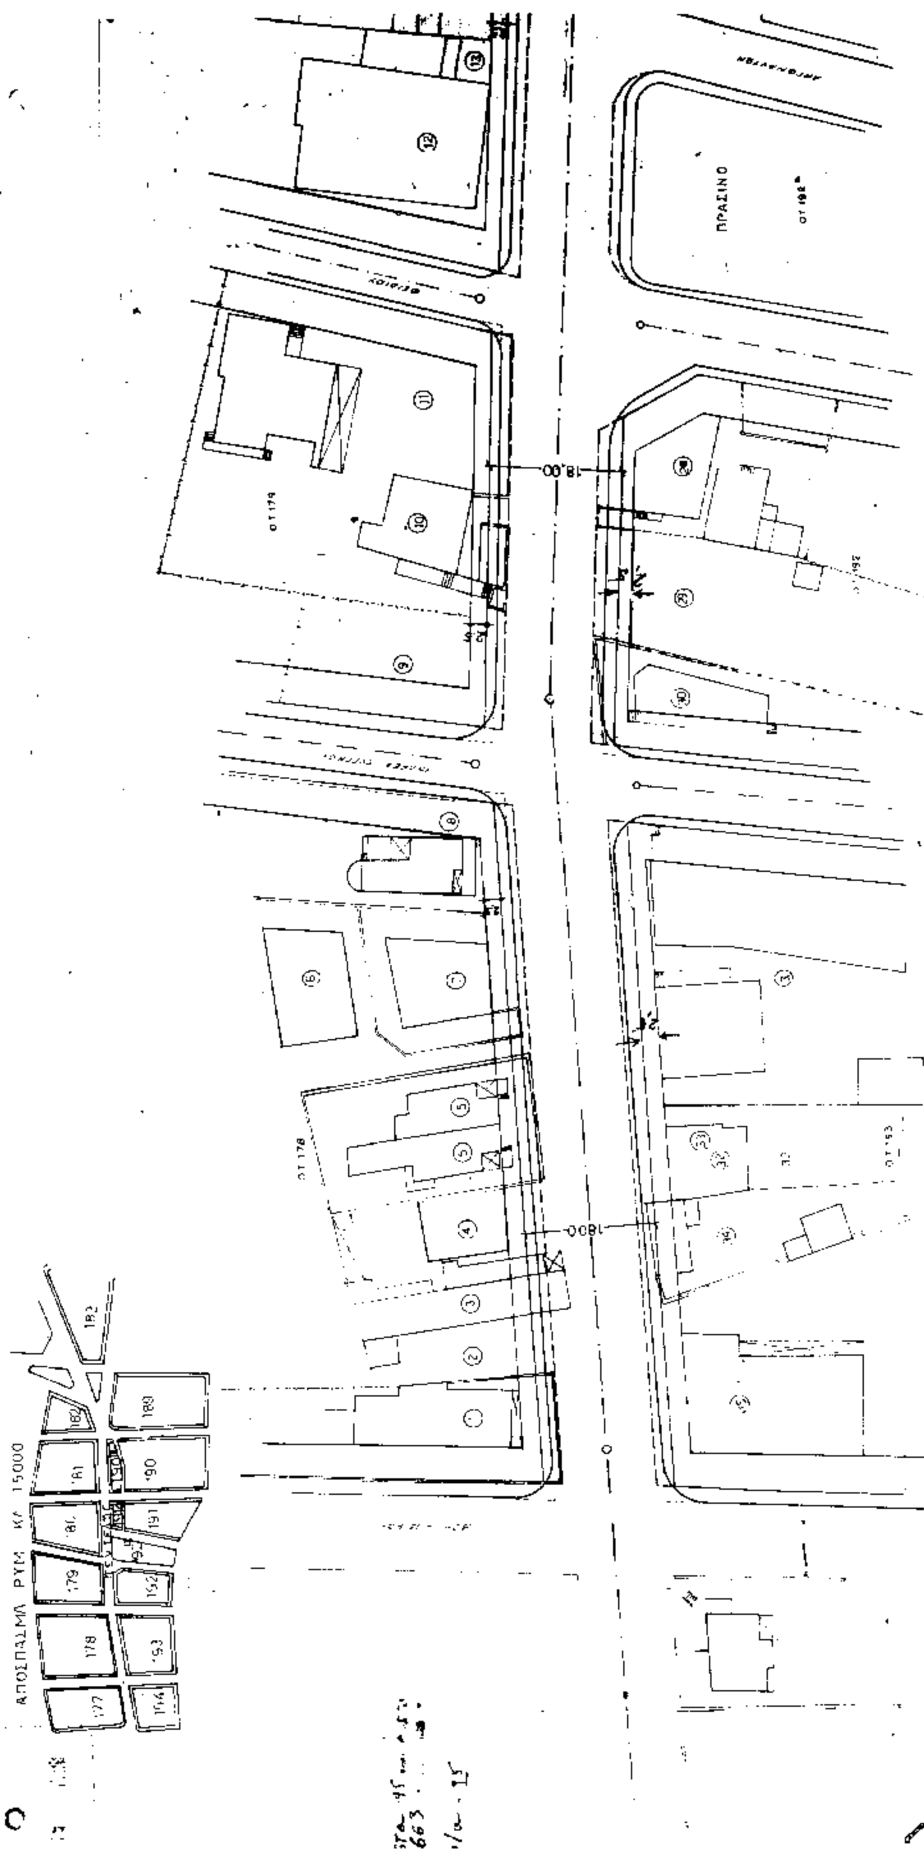
ΠΡΑΣΙΝΟ
18,00
ΑΠΟΣΠΑΣΜΑ ΡΥΜ

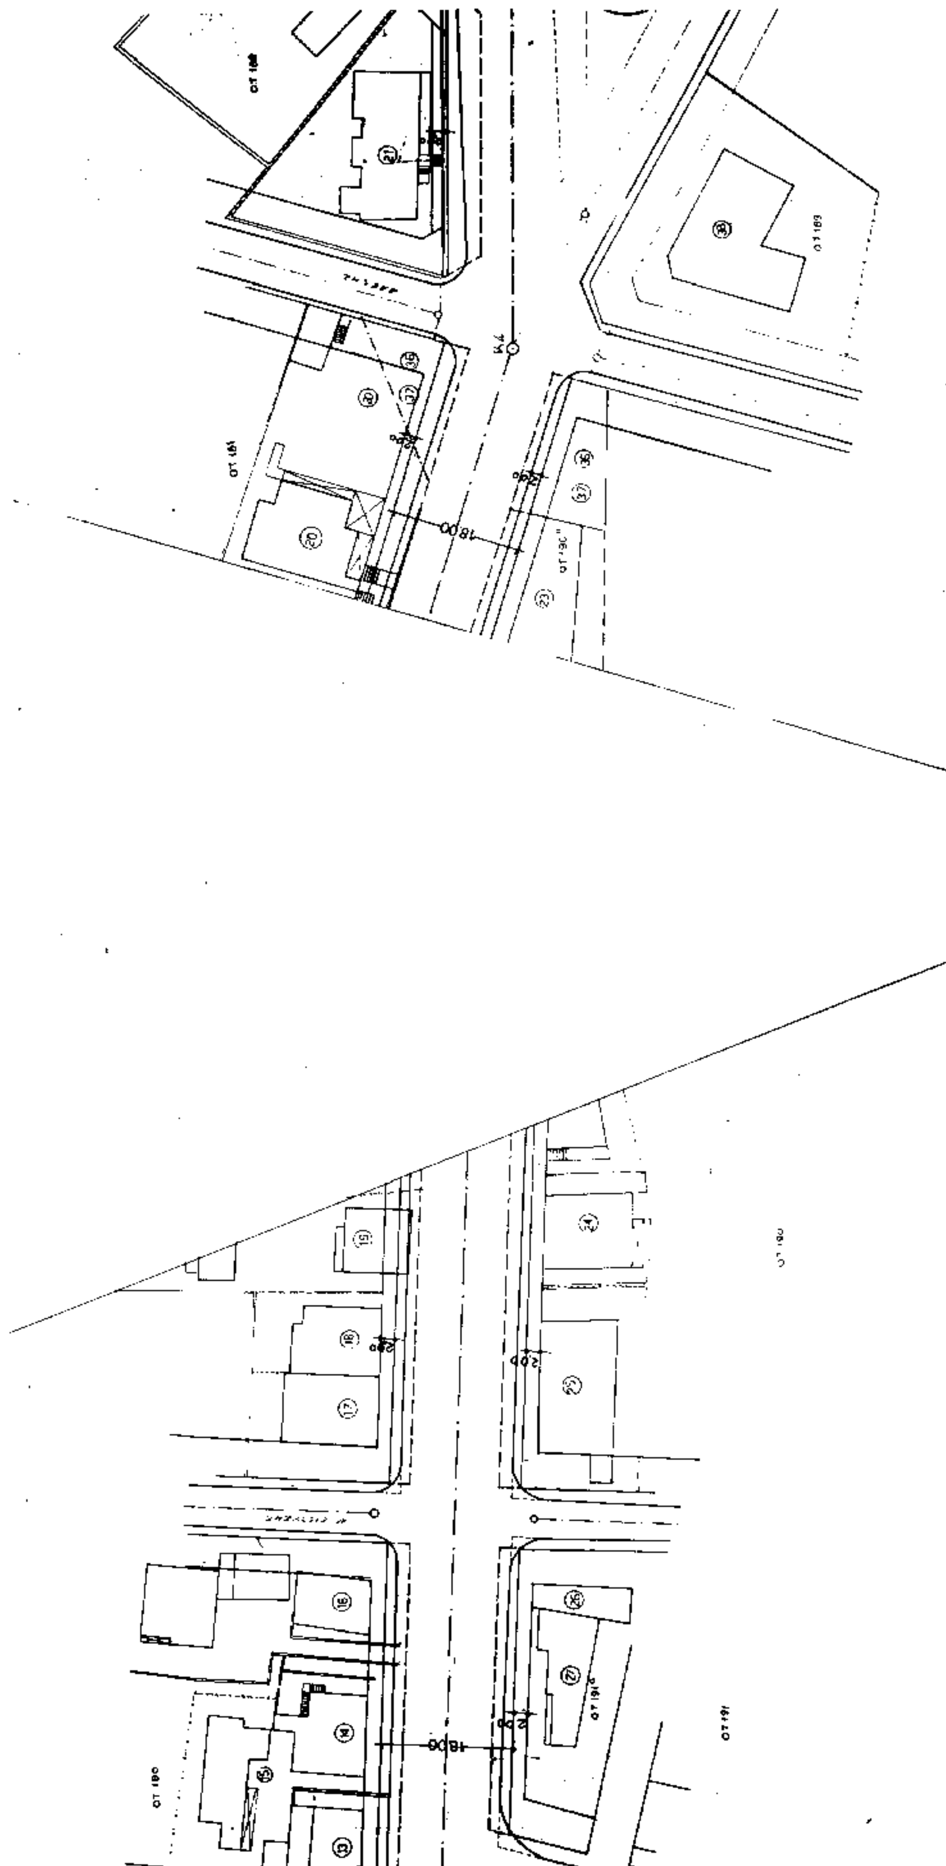

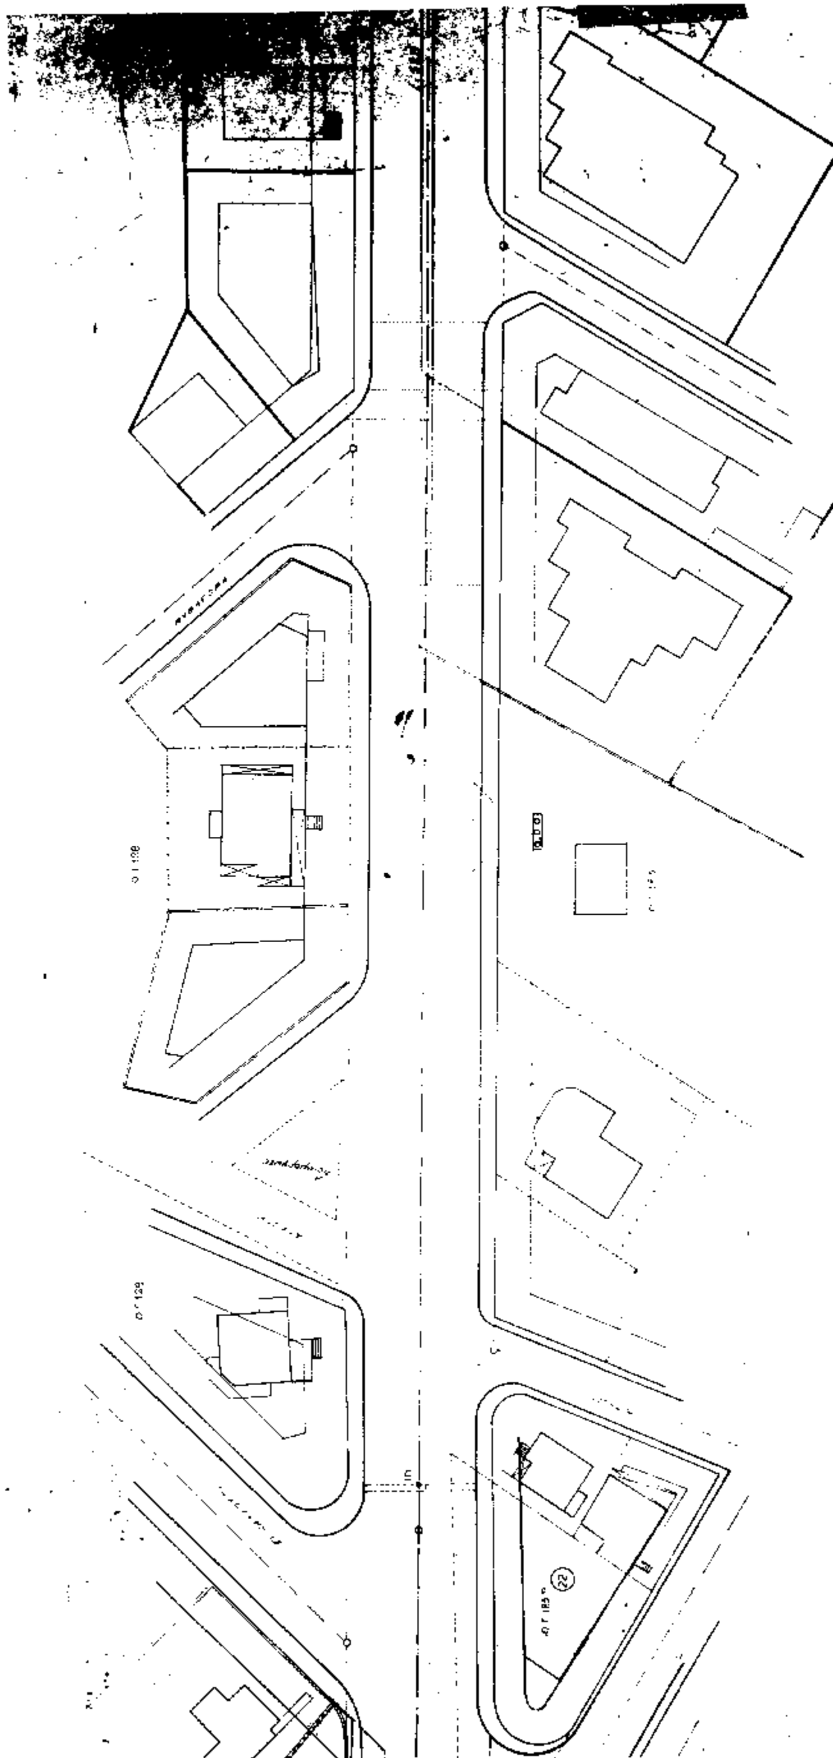

ΑΠΟ ΤΟ ΕΘΝΙΚΟ ΤΥΠΟΓΡΑΦΕΙΟ